



KAUPUNGIN KESKUSTA

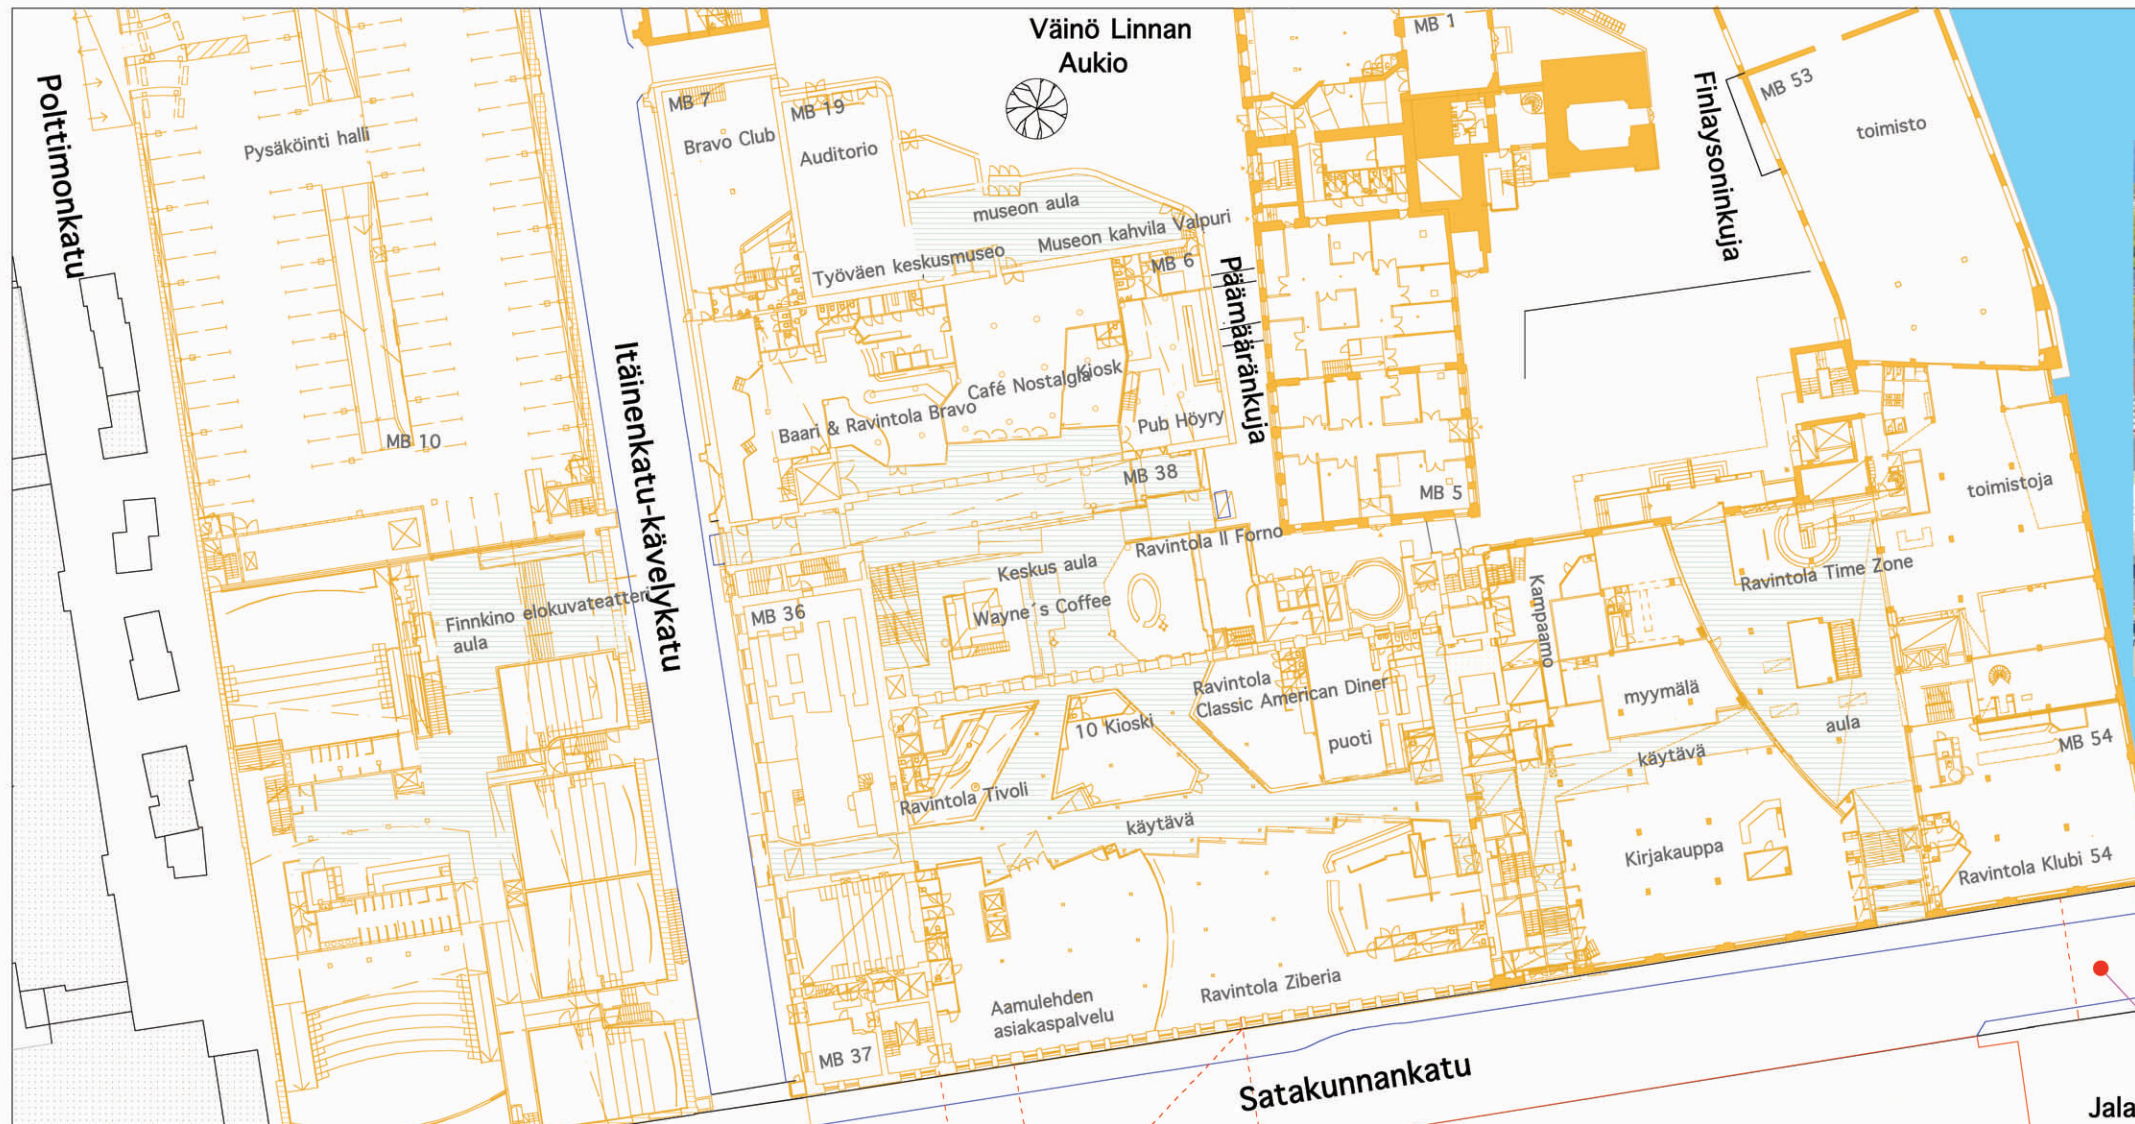

Jalankulkija-alikulku Finlaysonin alueelle

TAMMERKOSKI

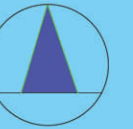

Jalankulkija-alikulku Finlaysonin alueelle



Aleksis Kiven katu

KESKUSTORI



0

50m

100m

